



平面図

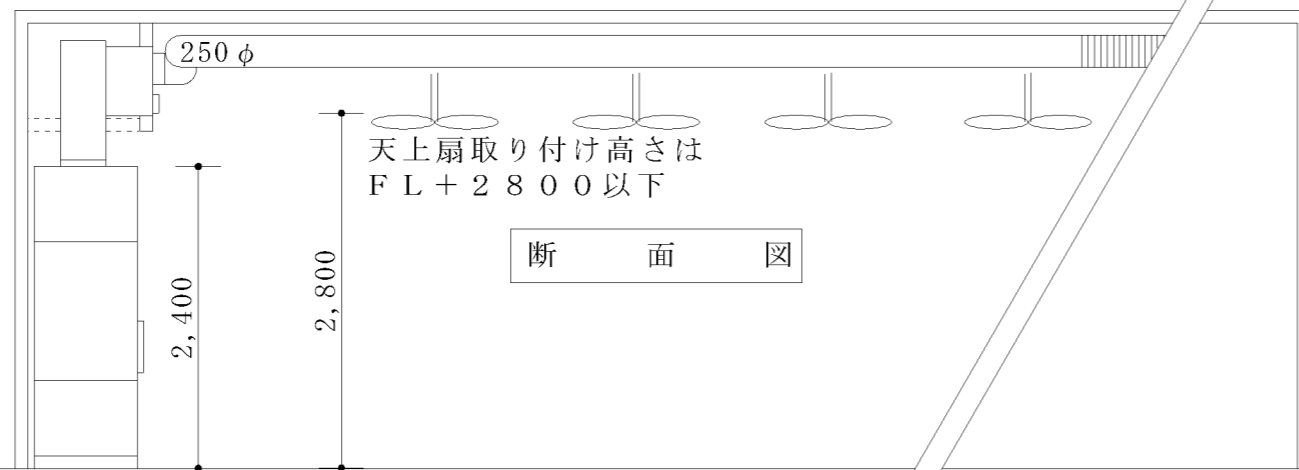

天上扇取り付け高さは
FL + 2800以下

断面図

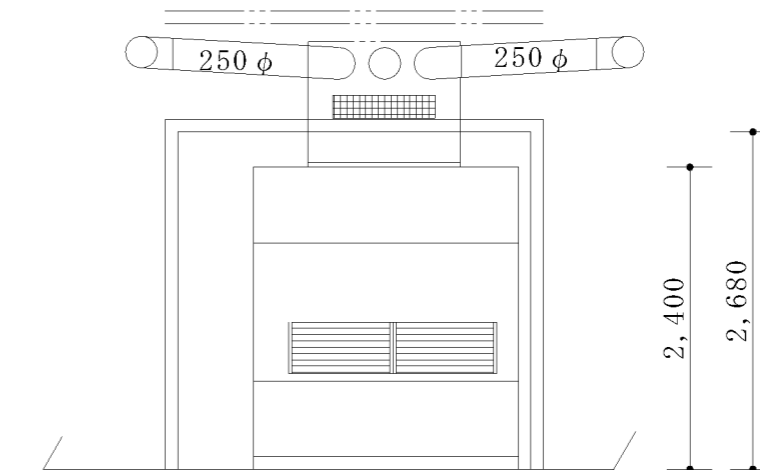

正面図

機器一覧表

番号	品名型式	仕様	数量
1	冷風乾燥機	COMP 11.2kw AC3φ x200V	1
	CV-150ANSM	FAN 2.2kw	
2	空冷コンデンサー	MOTOR 0.275kw*2 AC3φ x200V	1
	17RT		
3	ジェットファン	FAN 0.2kw AC3φ x200V	2
総動力		14.15kw	

アサヒ麺乾燥機	縮尺	1:60	枚数	/
CV-150ANSM	作図		検図	
参考図	記			
旭調温工業株式会社	図番	CV-150ANSM		



旭調温工業株式会社