



屋外 室外機置場

機械室

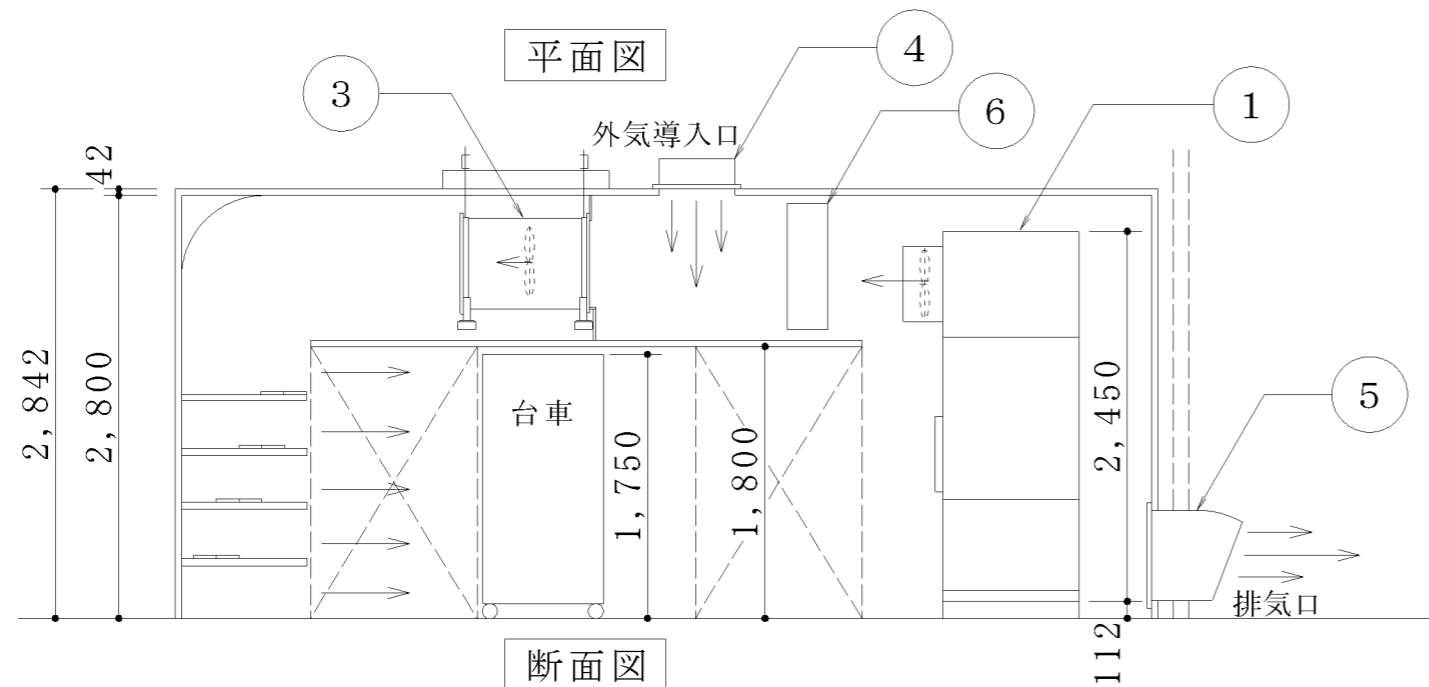

断面図

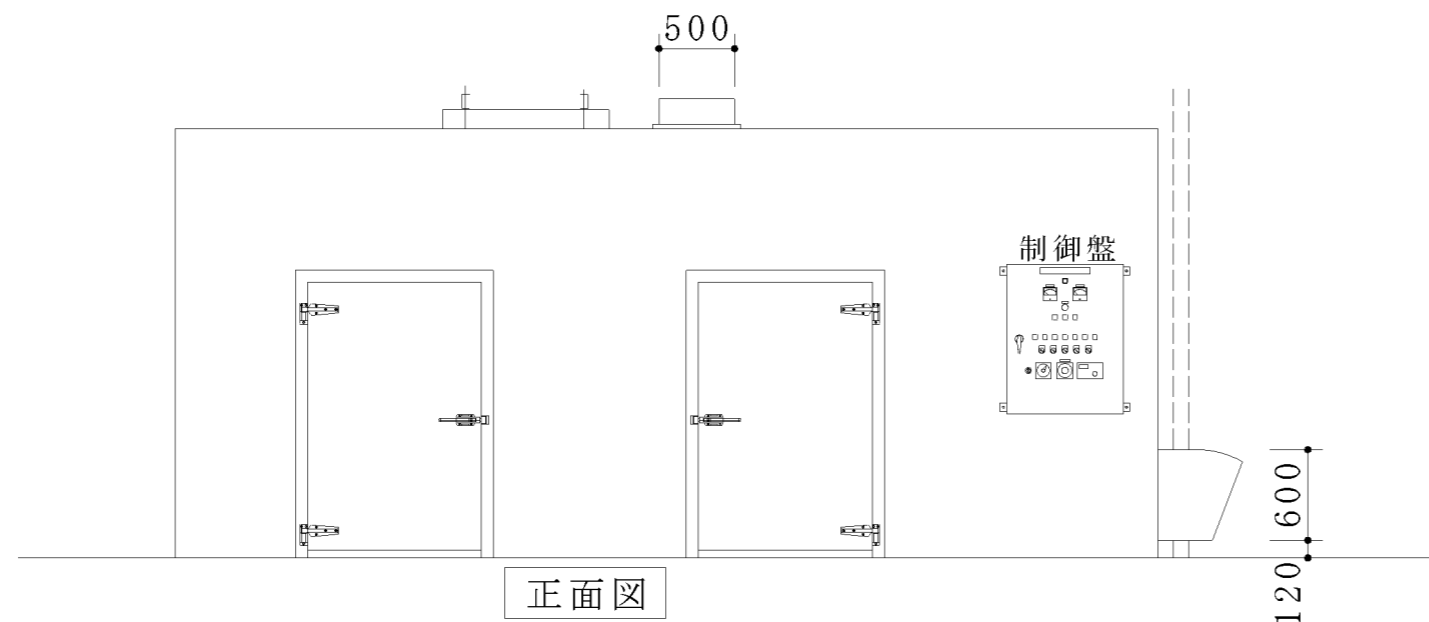

正面図

機器一覧表

番号	品名	型式	仕様	数量
1	冷風乾燥機	COMP 11.2Kw		1
		CV-150ANE	FAN 0.75kw*2 AC3φ x200V	
2	冷却水ポンプ	MOTOR 1.5kw	AC3φ x200V	1
		50A		
3	クーリングタワー	FAN 0.5kw	AC3φ x200V	1
		20Rt		
4	循環ファン	FAN 2.2kw	AC3φ x200V	4
		600φ		
5	モーターダンパー	500*2000		1
		鋼板製		
6	排気シャッター	600□		2
		鋼板製		
7	蒸気ヒーター	76,000Kcal/h		1
		エロフィン		
8	蒸気ボイラー	300kg/h		1
		別途		
総 動 力			2 3 . 5 k W	

名称	アサヒ熱冷風乾燥機	縮尺	1:50	枚数	/
	CV-150NE	作図		検図	
	参 考	記			
	旭調温工業株式会社	図番			CV-150NE